


Pianta piano 1



Pianta piano 2

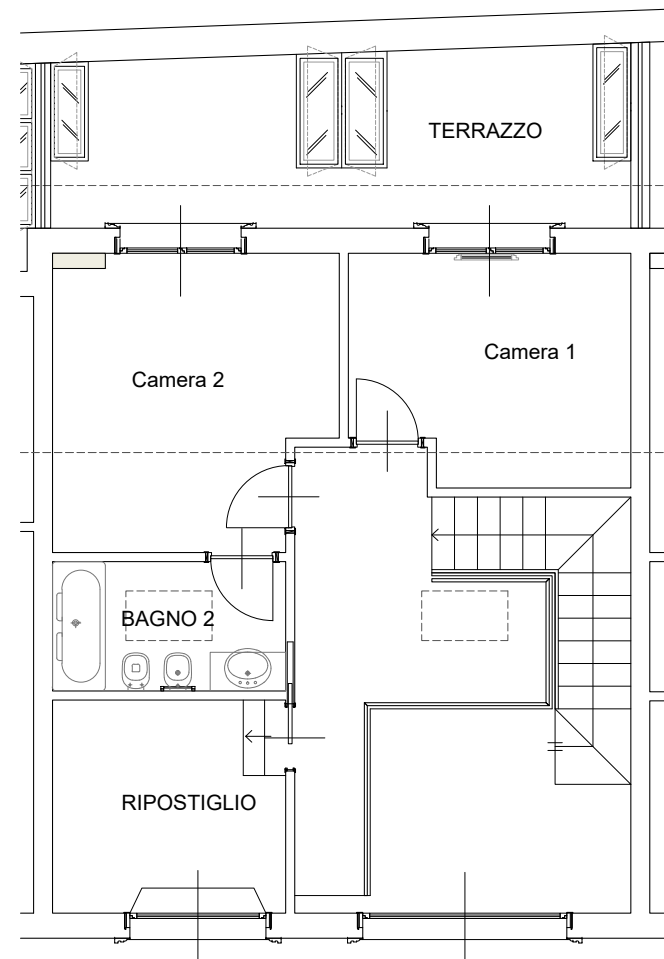

**GESTIMM S.p.A.**



C.so Buenos Aires n. 54  
20124 Milano  
Tel. 02.2047227 - Dir.02-78621017  
[www.gestimm.it](http://www.gestimm.it)

Proprietà:  
via Bellotti, 6  
Comune di Milano  
Appartamento

N° DISEGNO:

01

SCALA: 1:100

DATA: 22 marzo 2024

Formato fg: A4