


Pianta piano rialzato

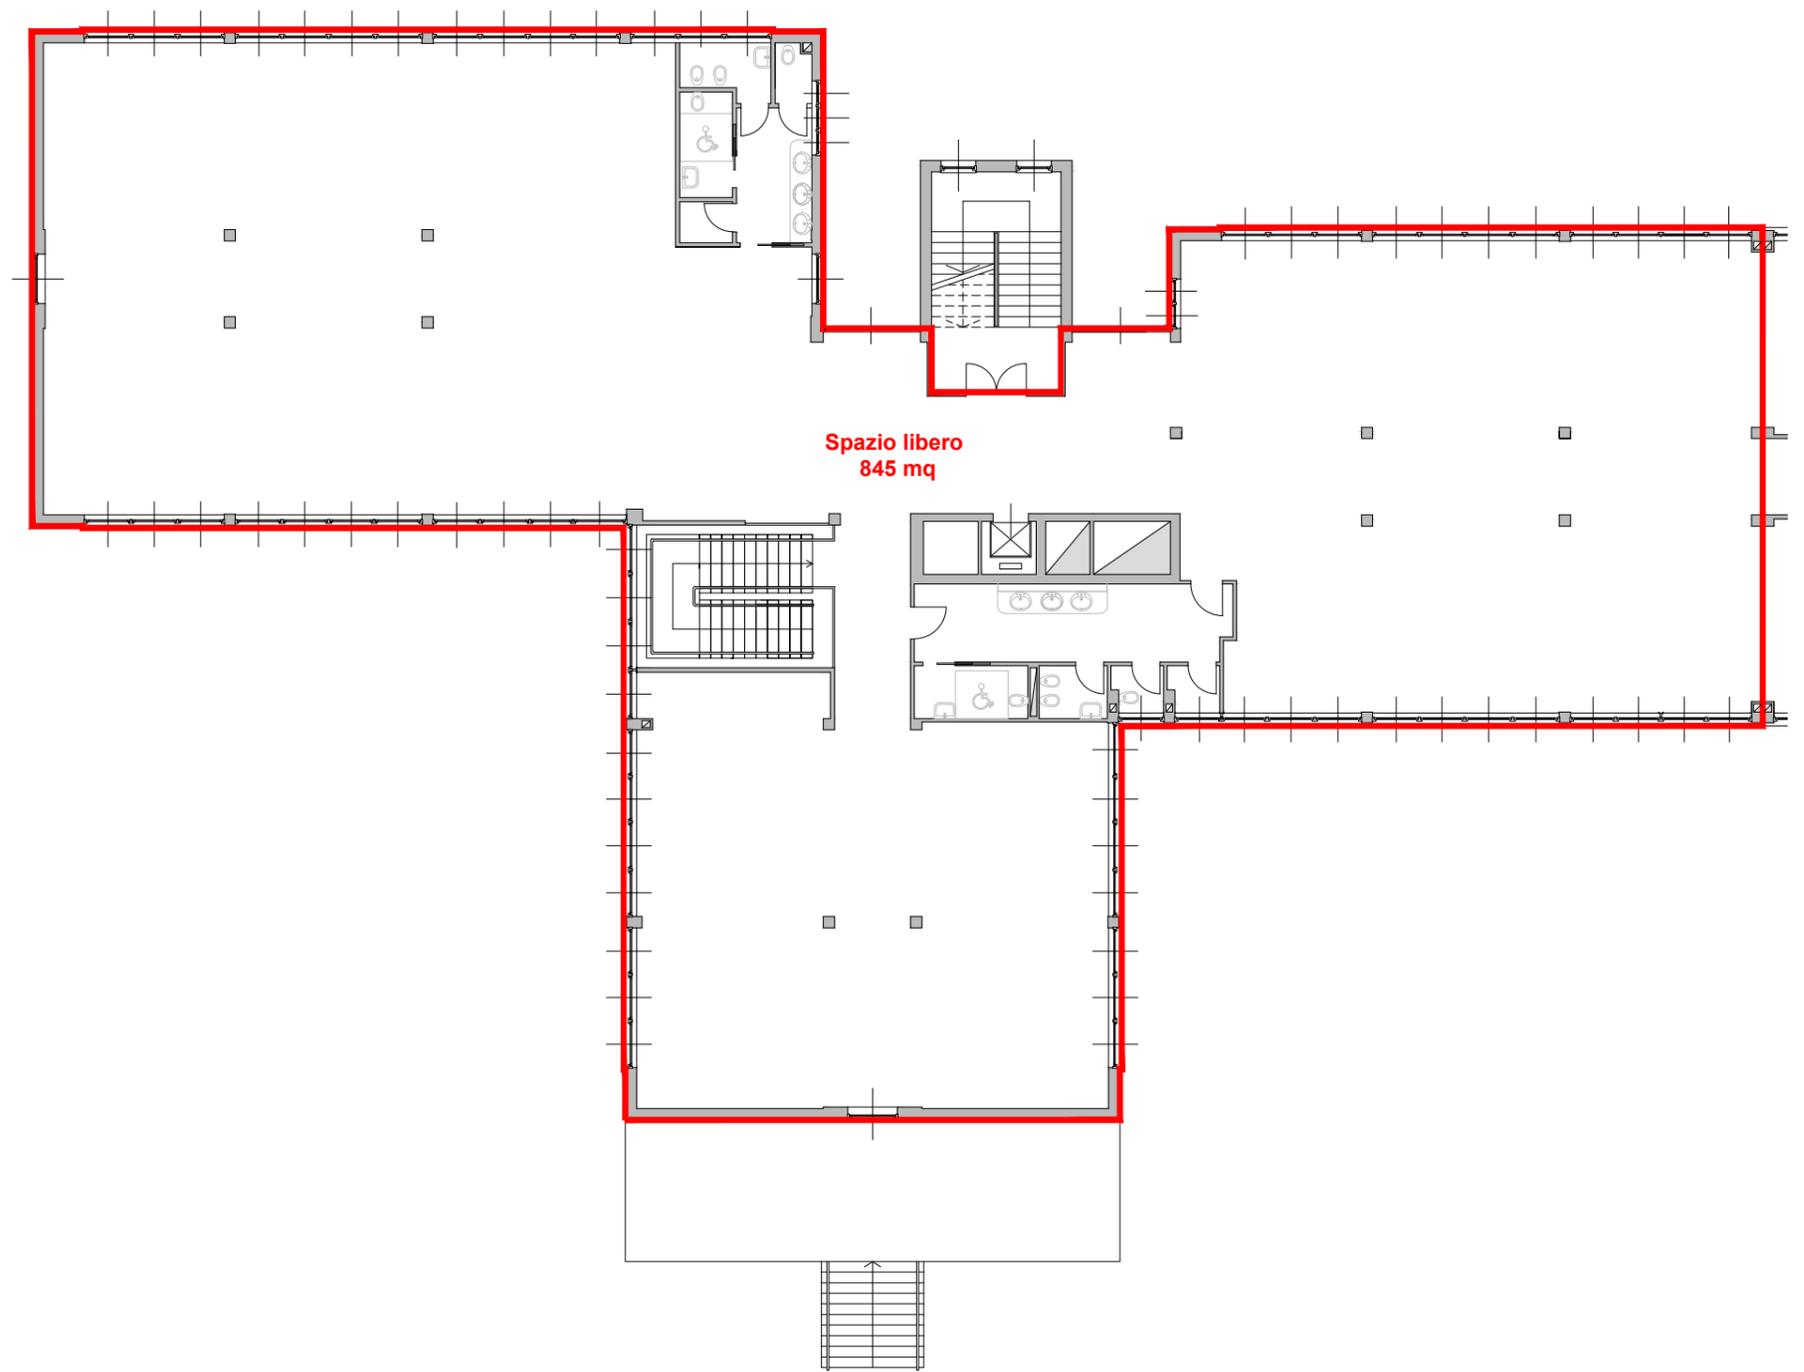

Pianta piano primo



GESTIMM S.p.A.
 GESTIONE E PROMOZIONI IMMOBILIARI



C.so Buenos Aires n. 54
 20124 Milano
 Tel. 02 2047227 - Dir. 02-78621017
 www.gestimm.it

Proprietà: ARBE 49 S.r.L.
 via Ramazzotti, 12 20020
 Comune di Lainate
 Pianta piano rialzato - primo

N° DISEGNO: **01**
 SCALA: 1:200
 DATA: 24 maggio 2023
 Formato fg: A3