


PIANTA PIANO INTERRATO



PIANTA PIANO RIALZATO

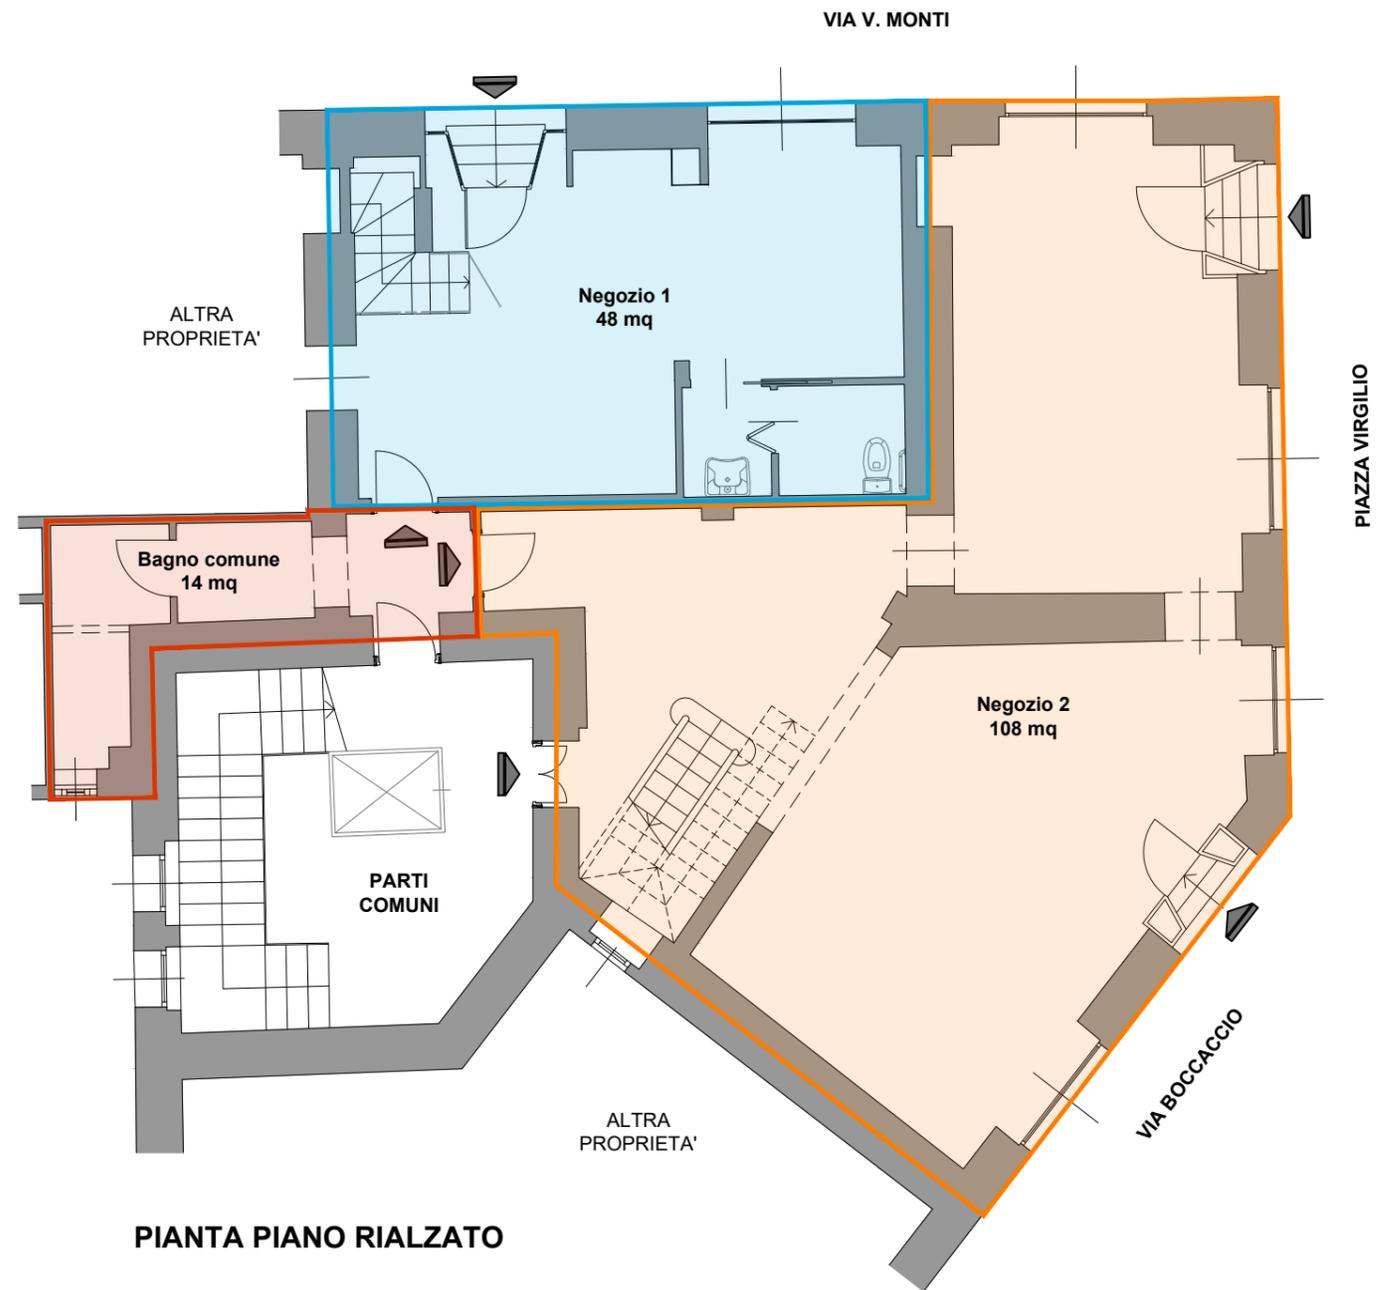

GESTIMM S.p.A.
 GESTIONI E PROMOZIONI IMMOBILIARI

 C.so Buenos Aires n. 54
 20124 Milano
 Tel. 02.2047227 - Dir. 02-78621017
 www.gestimm.it

Proprietà: FLAGSTAFF S.r.L.
 via Boccaccio, 11 20123
 Comune di Milano
 Pianta piano interrato - rialzato

N° DISEGNO: **01**
 SCALA: 1:100
 DATA: 18 ottobre 2023
 Formato fg: A3