


VIA PRIVATA NINO BONNET

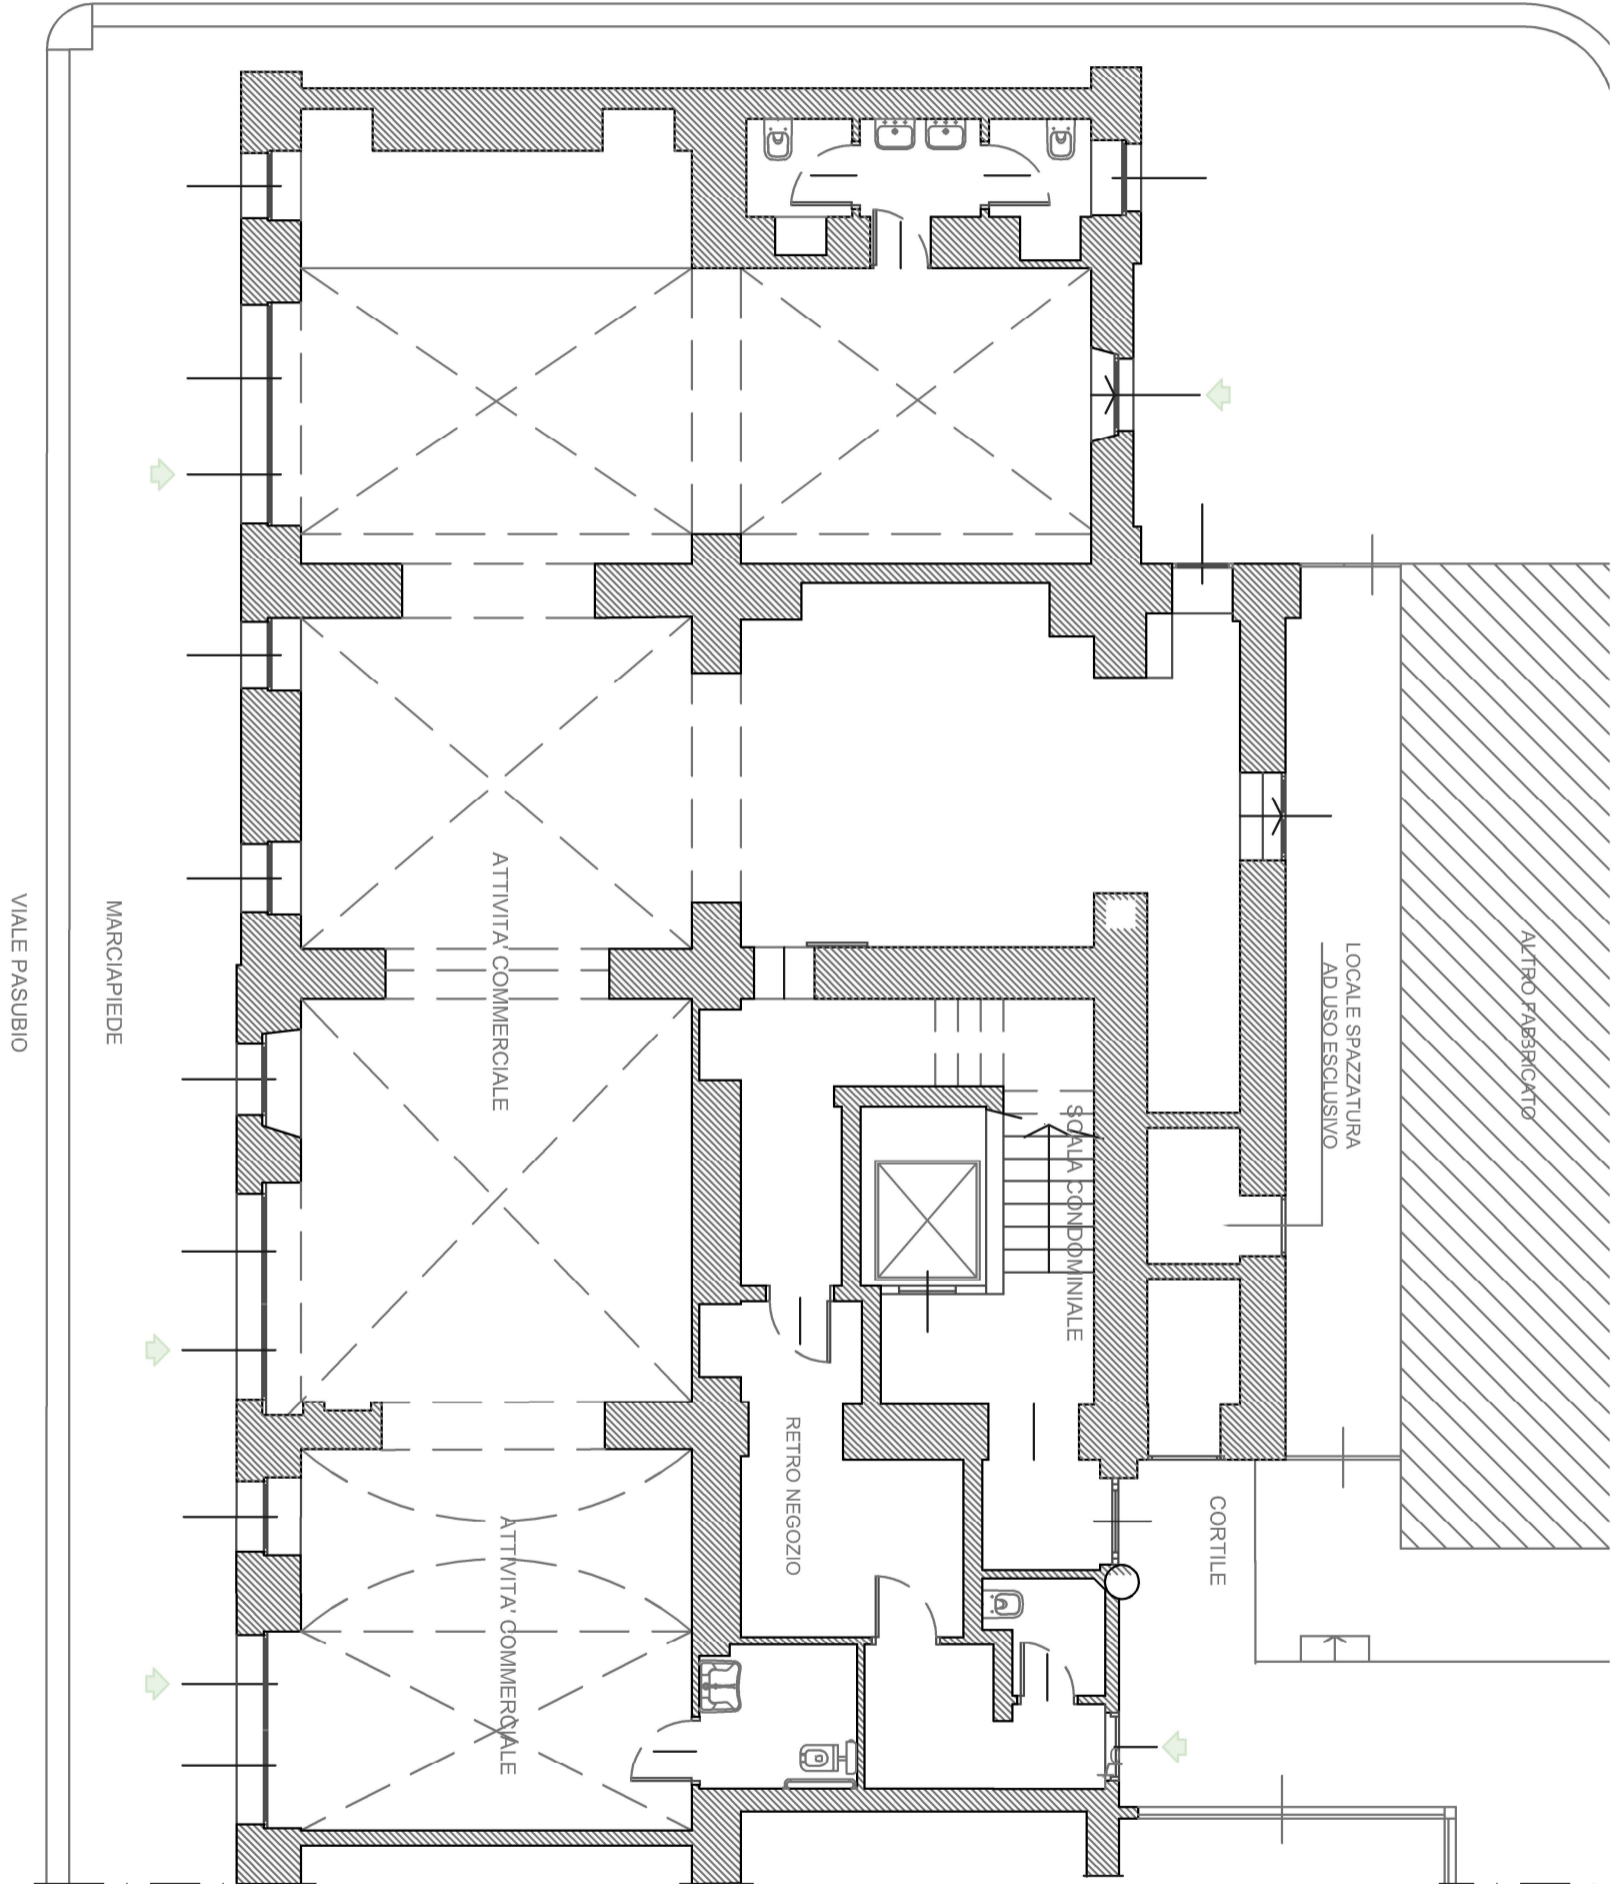

VIALE PASUBIO

MARCIAPIEDE

ATTIVITA' COMMERCIALE

ATTIVITA' COMMERCIALE

RETRO NEGOZIO

SCALA CONDOMINIALE

CORTILE

LOCALE SPAZZATURA
AD USO ESCLUSIVO

ALTRO FABBRICATO